


昭和62年度	
工事名	住吉公園整備工事
名	全体土工
箇所	河北郡津幡町字庄地内
図名	計画平面図
縮尺	S=1:500
図面番号	1/18
	津幡町

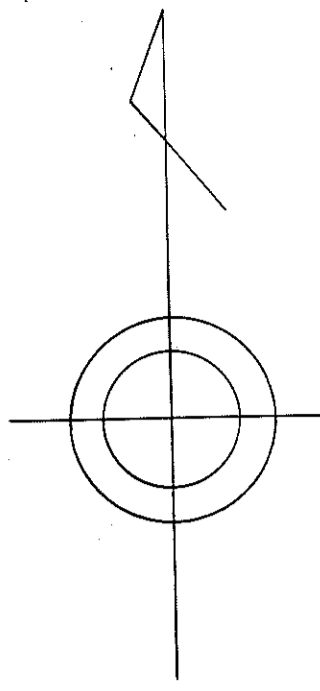

昭和 62 年度	
工 事 名	住吉公園整備工事
名	全 体 土 工
箇 所	河北郡津幡町字庄地内
図 名	比 高 図
縮 尺	S = 1 : 500
図面番号	2 / 18
津 幡 町	

# 現況施設配置図



公園区域

現況施設概要

施設名称	処分期間	設置年	経過年数
園路舗装(洗出し)	10年	1989年	29年
広場舗装	10年	1993年	25年
スロープ	15年	不明	不明
ベンチ1~23	7年	1993年	25年
四阿	25年	1989年	29年
野球場グラウンド	30年	1989年	29年
野球場バックネット	15年	1989年	29年
多目的競技場	30年	1989年	29年
水飲み1~4	15年	1989年	29年
駐車場1	10年	1989年	29年
駐車場2	10年	2012年	6年
駐輪場	25年	1989年	29年
トイレ	45年	1992年	26年
園銘板(擬石)	38年	1989年	29年
車止め1,2(円柱)	15年	2012年	6年
車止め3~12(角柱)	15年	1989年	29年
車止め13~16(円柱②)	15年	1989年	29年
車止め17~21(円柱②)	15年	不明	不明
時計	15年	2012年	6年
照明灯1~6,9~23	26年	1989年	29年
照明灯7,8	15年	2012年	6年
防犯カメラ1,2	15年	2015年	3年
遊具1,2	15年	2015年	3年
掲示板1,2	15年	不明	不明
屋外拡張子局	-	2012年	6年
ホース格納箱	17年	不明	不明
国旗掲揚柱1~4	27年	不明	不明
電話ボックス	-	不明	不明
引込柱	42年	不明	不明
サイン1~12	15年	不明	不明

凡例

□	ベンチ	□	サイン
⊗	照明灯	■	掲示板
△	水飲み	○	国旗掲揚柱
■	車止め	●	その他施設
⊠	園銘板		

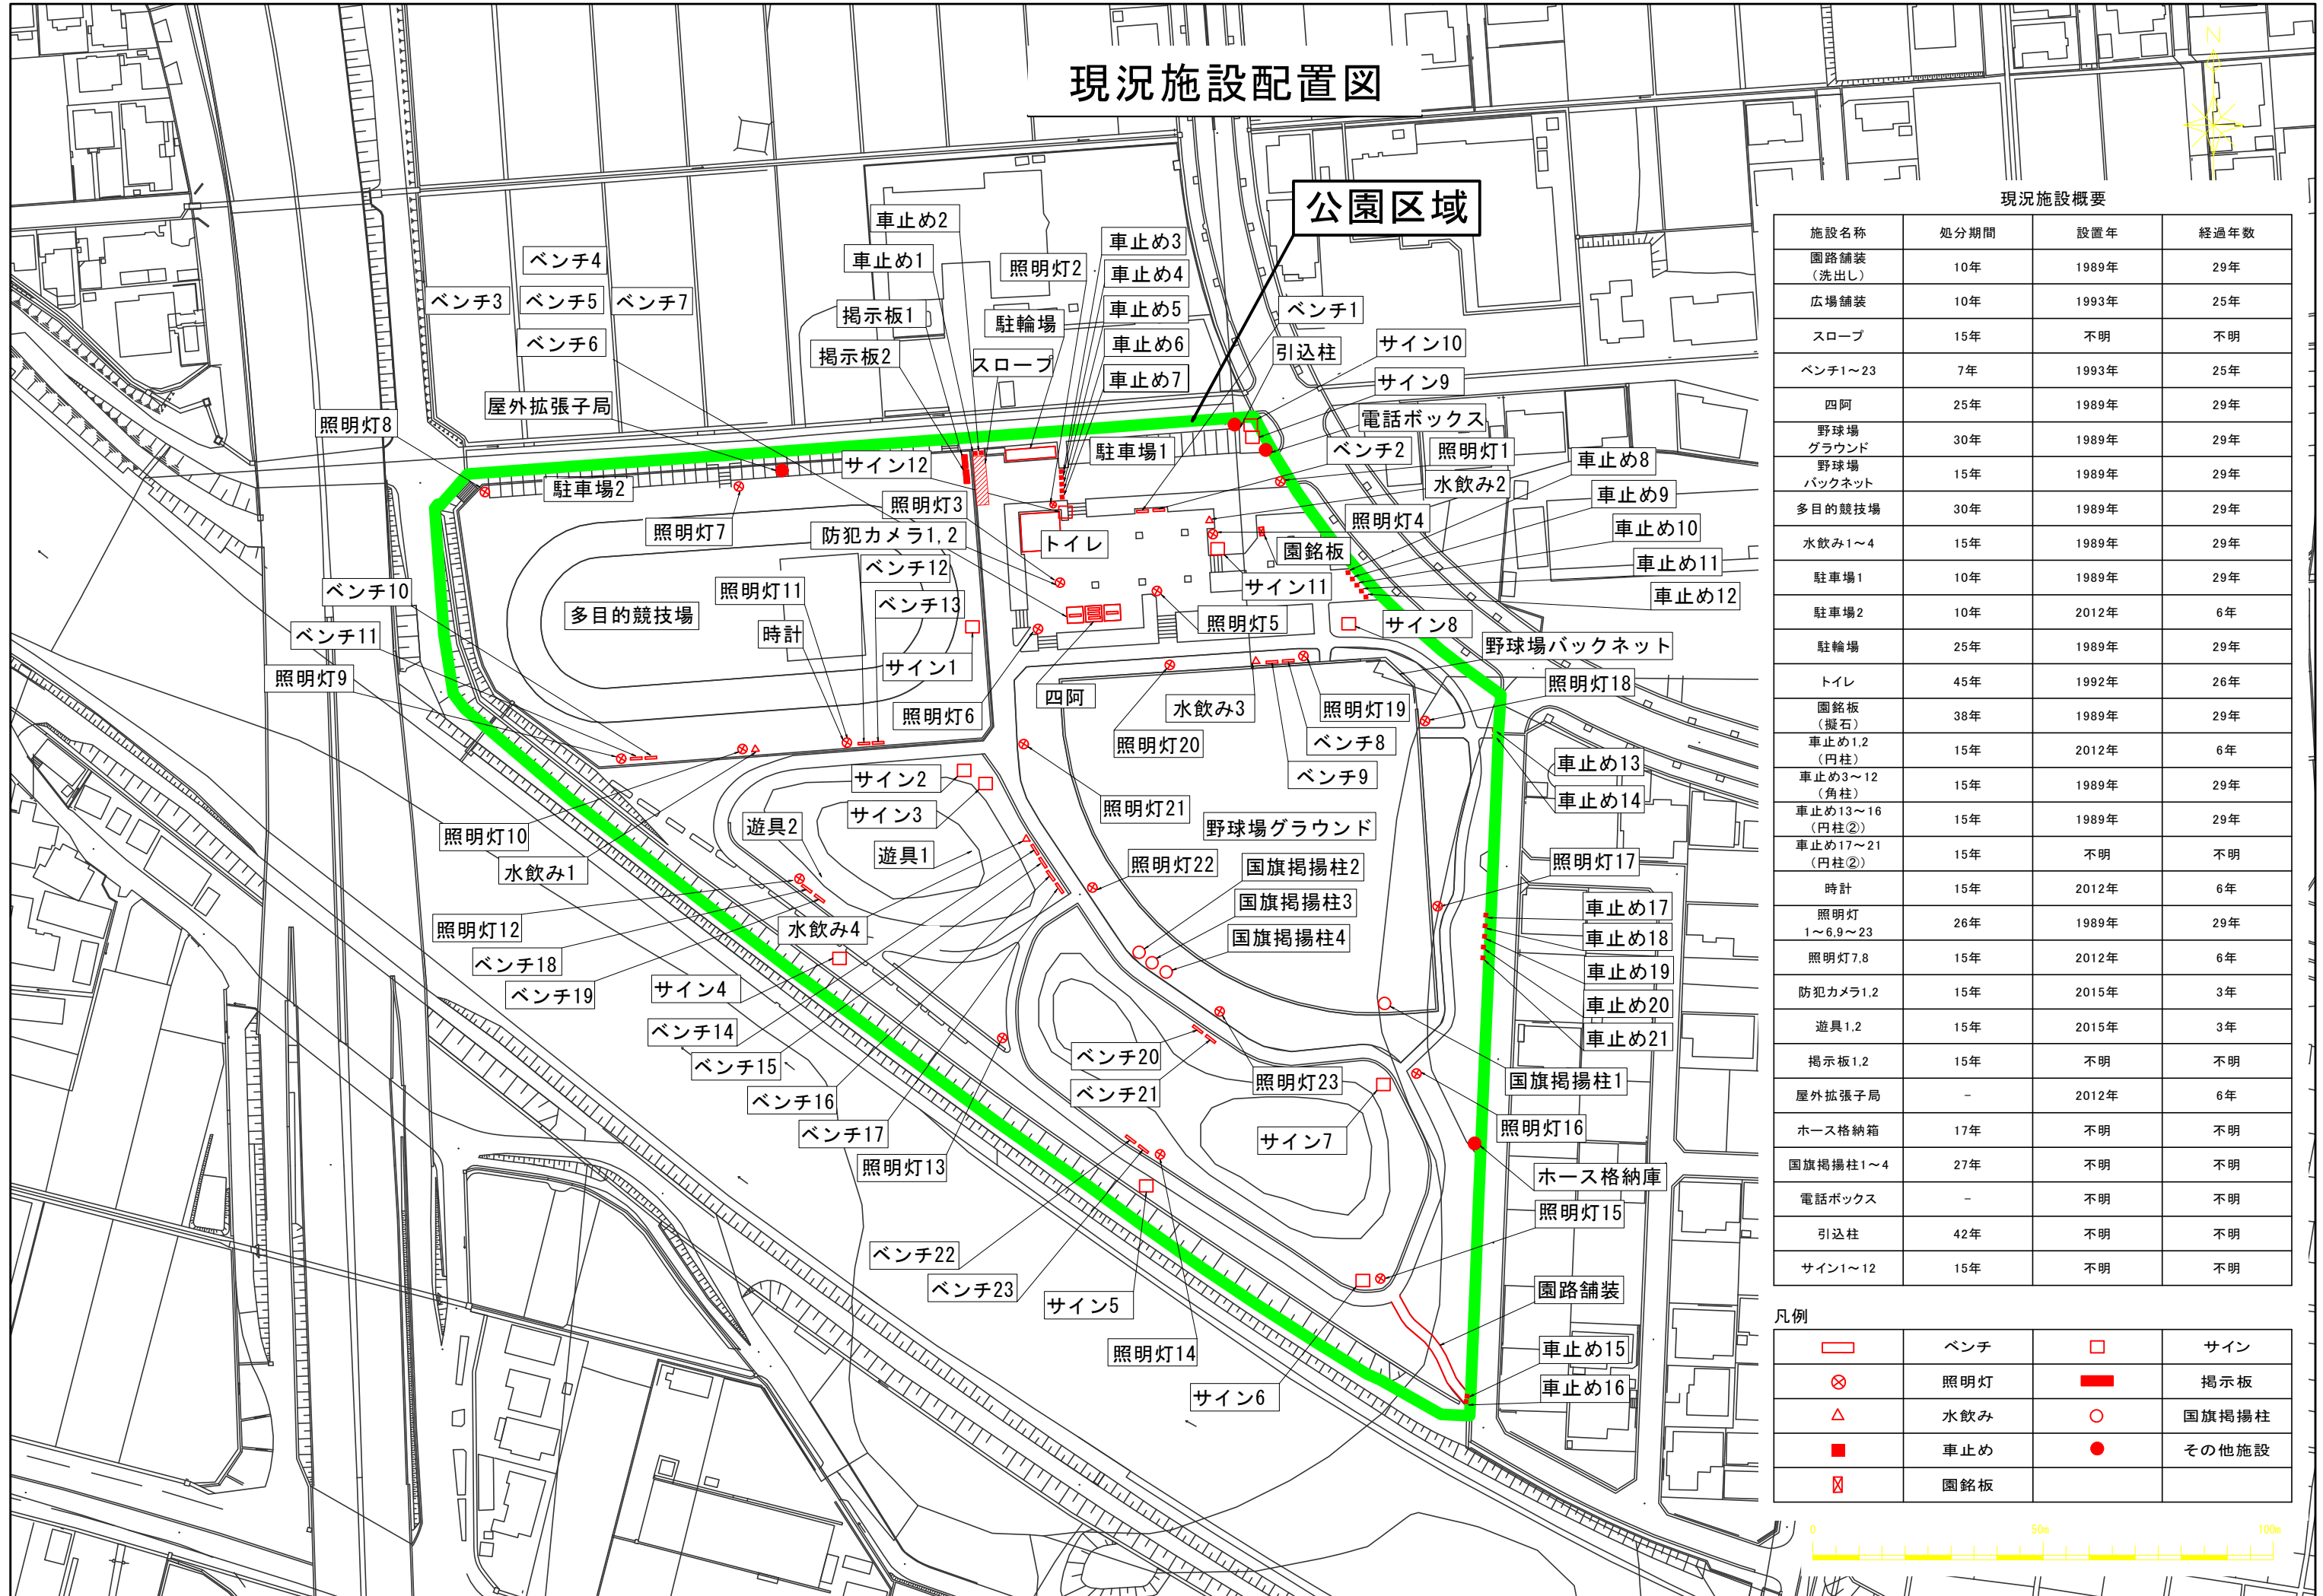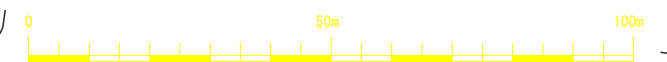

## 施設一覧表

No	施設種別	施設名称	数量	[単位]	処分制限期間	設置年度	経過年数	備考
1	園路広場	園路舗装（洗出し）	2,500	m <sup>2</sup>	10	1989	29	As
2	園路広場	広場舗装	1,400	m <sup>2</sup>	10	1993	25	タイル
3	園路広場	スロープ	27.0	m	15	不明	不明	Co
4	休養施設	ベンチ1	1.0	基	7	1993	25	Co/木材
5	休養施設	ベンチ2	1.0	基	7	1993	25	Co/木材
6	休養施設	ベンチ3	1.0	基	7	1993	25	Co/木材
7	休養施設	ベンチ4	1.0	基	7	1993	25	Co/木材
8	休養施設	ベンチ5	1.0	基	7	1993	25	Co/木材
9	休養施設	ベンチ6	1.0	基	7	1993	25	Co/木材
10	休養施設	ベンチ7	1.0	基	7	1993	25	Co/木材
11	休養施設	ベンチ8	1.0	基	7	1993	25	Co/木材
12	休養施設	ベンチ9	1.0	基	7	1993	25	Co/木材
13	休養施設	ベンチ10	1.0	基	7	1993	25	Co/木材
14	休養施設	ベンチ11	1.0	基	7	1993	25	Co/木材
15	休養施設	ベンチ12	1.0	基	7	1993	25	Co/木材
16	休養施設	ベンチ13	1.0	基	7	1993	25	Co/木材
17	休養施設	ベンチ14	1.0	基	7	1993	25	Co/木材
18	休養施設	ベンチ15	1.0	基	7	1993	25	Co/木材
19	休養施設	ベンチ16	1.0	基	7	1993	25	Co/木材
20	休養施設	ベンチ17	1.0	基	7	1993	25	Co/木材
21	休養施設	ベンチ18	1.0	基	7	1993	25	Co/木材
22	休養施設	ベンチ19	1.0	基	7	1993	25	Co/木材
23	休養施設	ベンチ20	1.0	基	7	1993	25	Co/木材
24	休養施設	ベンチ21	1.0	基	7	1993	25	Co/木材
25	休養施設	ベンチ22	1.0	基	7	1993	25	Co/木材
26	休養施設	ベンチ23	1.0	基	7	1993	25	Co/木材
27	休養施設	四阿	1.0	基	25	1989	29	鋼材/金属
28	運動施設	野球場グラウンド	3,500	m <sup>2</sup>	30	1989	29	クレイ
29	運動施設	野球場バックネット	1.0	基	15	1989	29	鋼材/Co
30	運動施設	多目的競技場	6,000.0	m <sup>2</sup>	30	1989	29	芝生
31	便益施設	水飲み1	1.0	基	15	1989	29	Co
32	便益施設	水飲み2	1.0	基	15	1989	29	Co
33	便益施設	水飲み3	1.0	基	15	1989	29	Co
34	便益施設	水飲み4	1.0	基	15	1989	29	Co
35	便益施設	駐車場1	600.0	m <sup>2</sup>	10	1989	29	As
36	便益施設	駐車場2	600.0	m <sup>2</sup>	10	2012	6	As
37	便益施設	駐輪場	27.0	m <sup>2</sup>	25	1989	29	鋼材
38	便益施設	トイレ	1.0	棟	45	1992	26	RC
39	管理施設	園銘板（擬石）	1.0	基	38	1989	29	Co
40	管理施設	車止め1（円柱）	1.0	基	15	2012	6	Co
41	管理施設	車止め2（円柱）	1.0	基	15	2012	6	Co
42	管理施設	車止め3（角柱）	1.0	基	15	1989	29	Co
43	管理施設	車止め4（角柱）	1.0	基	15	1989	29	Co
44	管理施設	車止め5（角柱）	1.0	基	15	1989	29	Co
45	管理施設	車止め6（角柱）	1.0	基	15	1989	29	Co
46	管理施設	車止め7（角柱）	1.0	基	15	1989	29	Co
47	管理施設	車止め8（角柱）	1.0	基	15	1989	29	Co
48	管理施設	車止め9（角柱）	1.0	基	15	1989	29	Co
49	管理施設	車止め10（角柱）	1.0	基	15	1989	29	Co
50	管理施設	車止め11（角柱）	1.0	基	15	1989	29	Co
51	管理施設	車止め12（角柱）	1.0	基	15	1989	29	Co
52	管理施設	車止め13（円柱②）	1.0	基	15	1989	29	Co
53	管理施設	車止め14（円柱②）	1.0	基	15	1989	29	Co
54	管理施設	車止め15（円柱②）	1.0	基	15	1989	29	Co
55	管理施設	車止め16（円柱②）	1.0	基	15	1989	29	Co
56	管理施設	車止め17（円柱②）	1.0	基	15	不明	不明	Co
57	管理施設	車止め18（円柱②）	1.0	基	15	不明	不明	Co
58	管理施設	車止め19（円柱②）	1.0	基	15	不明	不明	Co
59	管理施設	車止め20（円柱②）	1.0	基	15	不明	不明	Co
60	管理施設	車止め21（円柱②）	1.0	基	15	不明	不明	Co

## 施設一覧表

No	施設種別	施設名称	数量	[単位]	処分制限期間	設置年度	経過年数	備考
61	管理施設	時計	1.0	基	15	2012	6	
62	管理施設	照明灯1	1.0	灯	26	1989	29	鉄
63	管理施設	照明灯2	1.0	灯	26	1989	29	鉄
64	管理施設	照明灯3	1.0	灯	26	1989	29	鉄
65	管理施設	照明灯4	1.0	灯	26	1989	29	鉄
66	管理施設	照明灯5	1.0	灯	26	1989	29	鉄
67	管理施設	照明灯6	1.0	灯	26	1989	29	鉄
68	管理施設	照明灯7	1.0	灯	15	2012	6	鉄
69	管理施設	照明灯8	1.0	灯	15	2012	6	鉄
70	管理施設	照明灯9	1.0	灯	26	1989	29	鉄
71	管理施設	照明灯10	1.0	灯	26	1989	29	鉄
72	管理施設	照明灯11	1.0	灯	26	1989	29	鉄
73	管理施設	照明灯12	1.0	灯	26	1989	29	鉄
74	管理施設	照明灯13	1.0	灯	26	1989	29	鉄
75	管理施設	照明灯14	1.0	灯	26	1989	29	鉄
76	管理施設	照明灯15	1.0	灯	26	1989	29	鉄
77	管理施設	照明灯16	1.0	灯	26	1989	29	鉄
78	管理施設	照明灯17	1.0	灯	26	1989	29	鉄
79	管理施設	照明灯18	1.0	灯	26	1989	29	鉄
80	管理施設	照明灯19	1.0	灯	26	1989	29	鉄
81	管理施設	照明灯20	1.0	灯	26	1989	29	鉄
82	管理施設	照明灯21	1.0	灯	26	1989	29	鉄
83	管理施設	照明灯22	1.0	灯	26	1989	29	鉄
84	管理施設	照明灯23	1.0	灯	26	1989	29	鉄
85	管理施設	防犯カメラ1	1.0	基	15	2015	3	
86	管理施設	防犯カメラ2	1.0	基	15	2015	3	
87	管理施設	遊具1	1.0	基	15	2015	3	
88	管理施設	遊具2	1.0	基	15	2015	3	ベンチ遊具
89	管理施設	掲示板1	1.0	基	15	不明	不明	
90	管理施設	掲示板2	1.0	基	15	不明	不明	
91	管理施設	屋外拡張子局	1.0	基	-	2012	6	鉄
92	管理施設	ホース格納箱	1.0	基	17	不明	不明	鉄
93	管理施設	国旗掲揚柱1	1.0	基	27	不明	不明	鉄
94	管理施設	国旗掲揚柱2	1.0	基	27	不明	不明	鉄
95	管理施設	国旗掲揚柱3	1.0	基	27	不明	不明	鉄
96	管理施設	国旗掲揚柱4	1.0	基	27	不明	不明	鉄
97	管理施設	電話ボックス	1.0	基	-	不明	不明	
98	管理施設	サイン1	1.0	基	15	不明	不明	鉄
99	管理施設	サイン2	1.0	基	15	不明	不明	鉄
100	管理施設	サイン3	1.0	基	15	不明	不明	鉄
101	管理施設	サイン4	1.0	基	15	不明	不明	鉄
102	管理施設	サイン5	1.0	基	15	不明	不明	鉄
103	管理施設	サイン6	1.0	基	15	不明	不明	鉄
104	管理施設	サイン7	1.0	基	15	不明	不明	鉄
105	管理施設	サイン8	1.0	基	15	不明	不明	鉄
106	管理施設	サイン9	1.0	基	15	不明	不明	鉄
107	管理施設	サイン10	1.0	基	15	不明	不明	鉄、消火栓
108	管理施設	サイン11	1.0	基	15	不明	不明	鉄
109	管理施設	サイン12	1.0	基	15	不明	不明	鉄
110	管理施設	引込柱	1.0	基	42	不明	不明	鉄

2018.3現在